


ЭБК.004-00-ОСБ

# Кровельное ограждение ОПТИМА 650

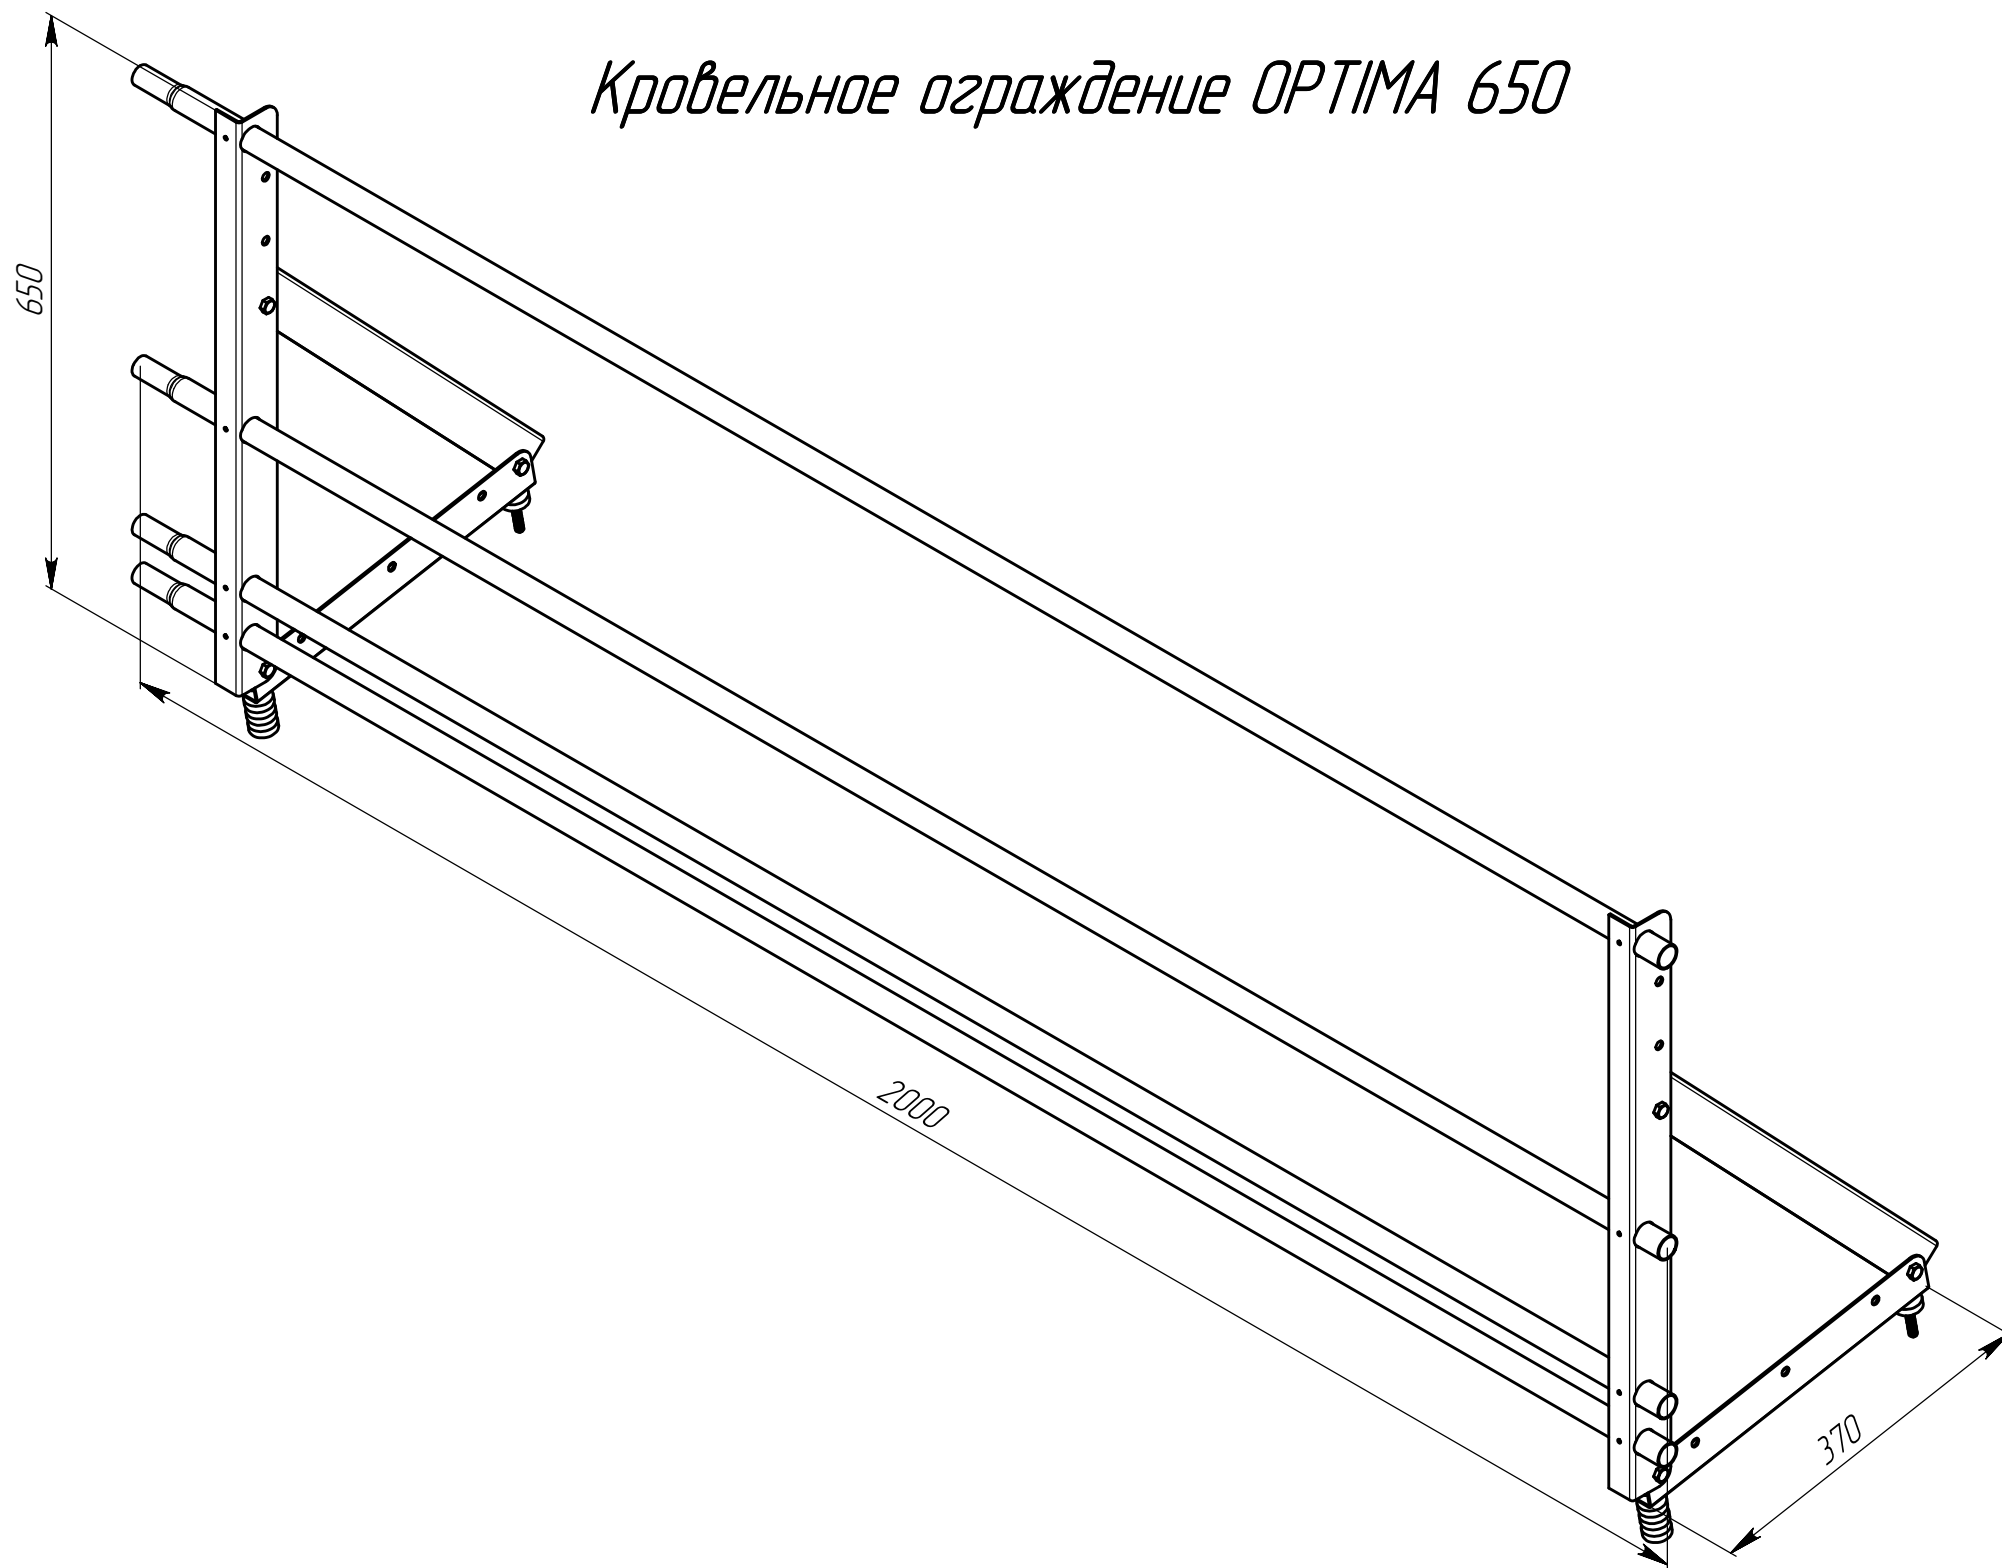

Перв. примен.

Справ. №

Подп. и дата

Изм. № докл.

Взам. инв. №

Подп. и дата

Изм. № подл.

|           |          |       |      |  |                       |  |                    |          |         |
|-----------|----------|-------|------|--|-----------------------|--|--------------------|----------|---------|
|           |          |       |      |  | <b>ЭБК.004-00-ОСБ</b> |  |                    |          |         |
| Изм./Лист | № докум. | Подп. | Дата | Ограждение кровельное<br><b>ОПТИМА 650</b><br>Сборочный чертеж |                       |  | Лит.               | Масса    | Масштаб |
| Разраб.   |          |       | 2015 |  |                       |  |                    | -        | -       |
| Проб.     |          |       |      |  |                       |  | Лист               | Листов 1 |         |
| Т. контр. |          |       |      |  |                       |  | <b>GRAND LINE®</b> |          |         |
| Н. контр. |          |       |      |  |                       |  |                    |          |         |
| Утв.      |          |       |      |  |                       |  |                    |          |         |

Копировал

Формат А3